


- ① Canalisation principale
- ② Té compression
- ③ Raccord compression x fileté
- ④ Vanne manuelle
- ⑤ Vanne électrique 3" Rain Bird 300-BPES
- ⑥ Bride plate taraudée DN80 - 3"
- ⑦ Bride plate à souder DN80 - 3"
- ⑧ Bloc béton 600 x 600 x 800 mm
- ⑨ Bride 2"
- ⑩ Arroseur Rain Bird XLR
- ⑪ Sol fini
- ⑫ Canalisation acier galvanisé 3"

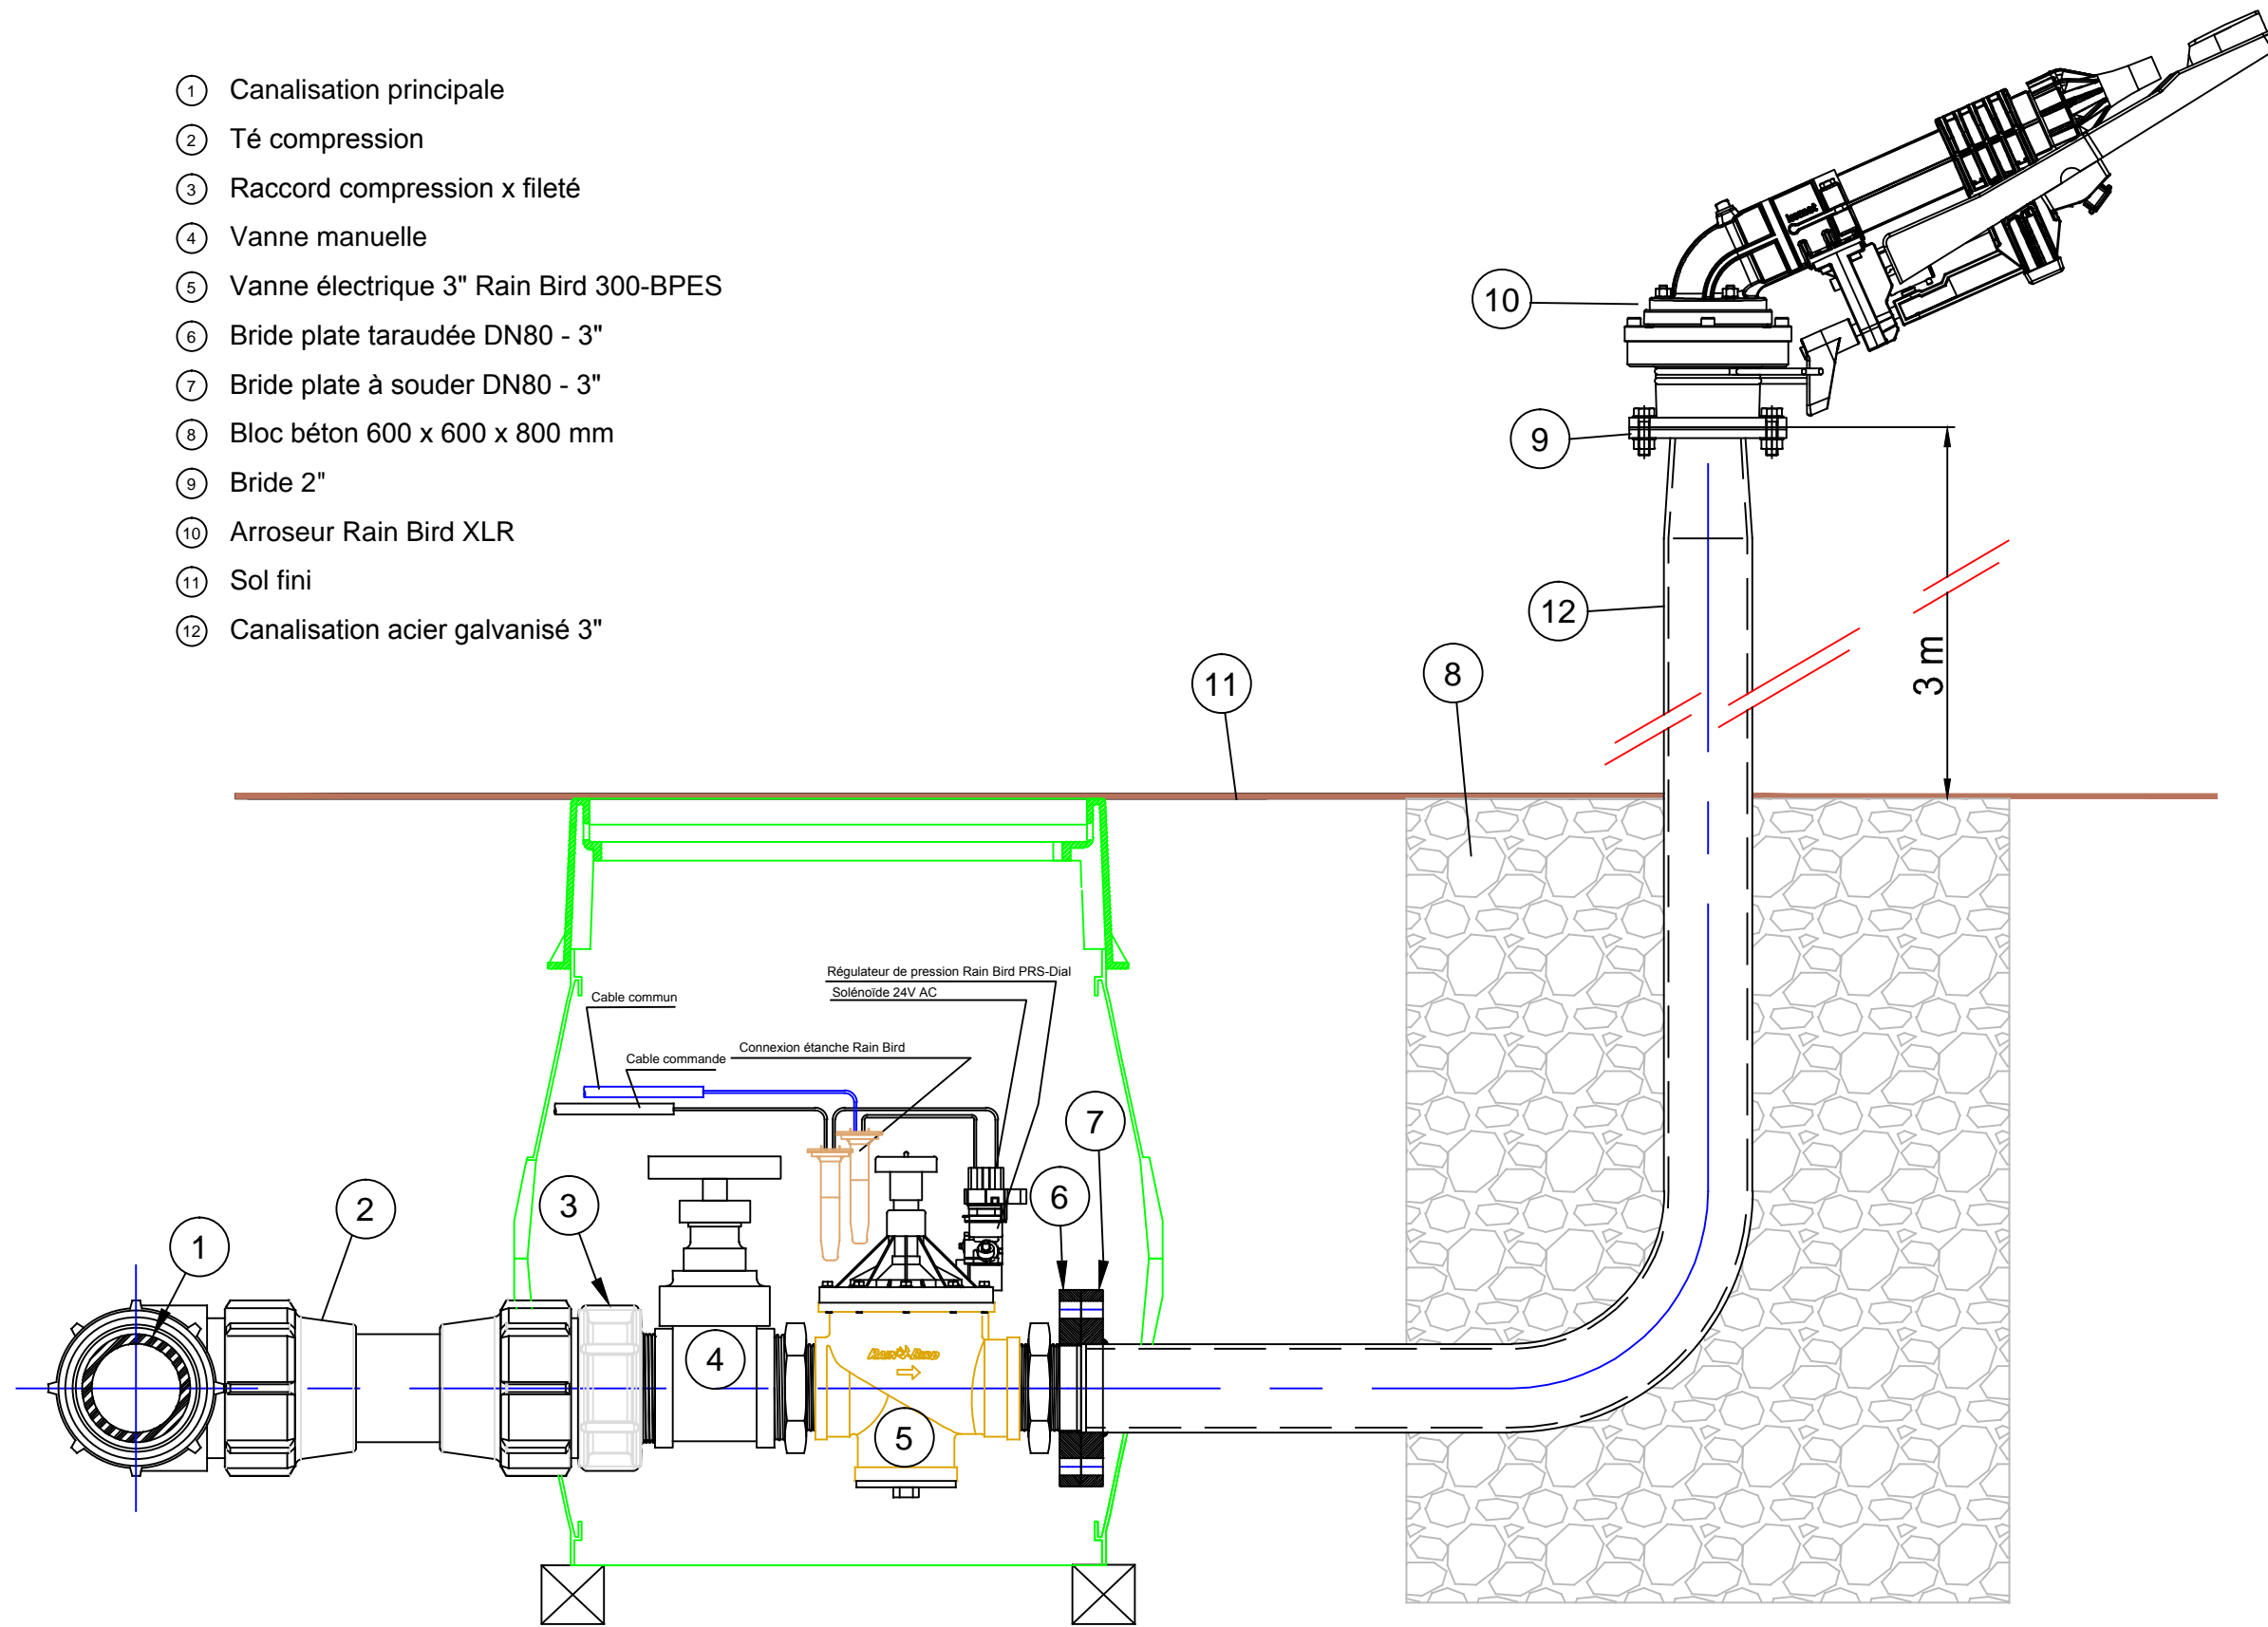

# ARROSEUR XLR